

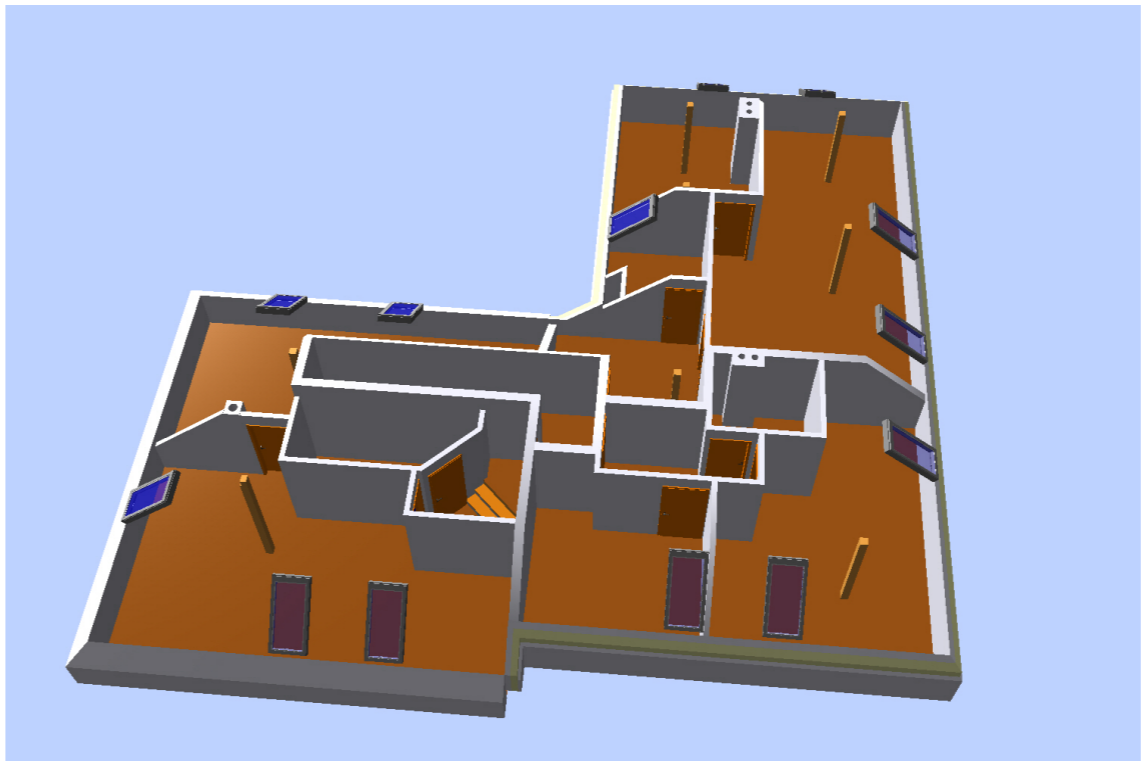


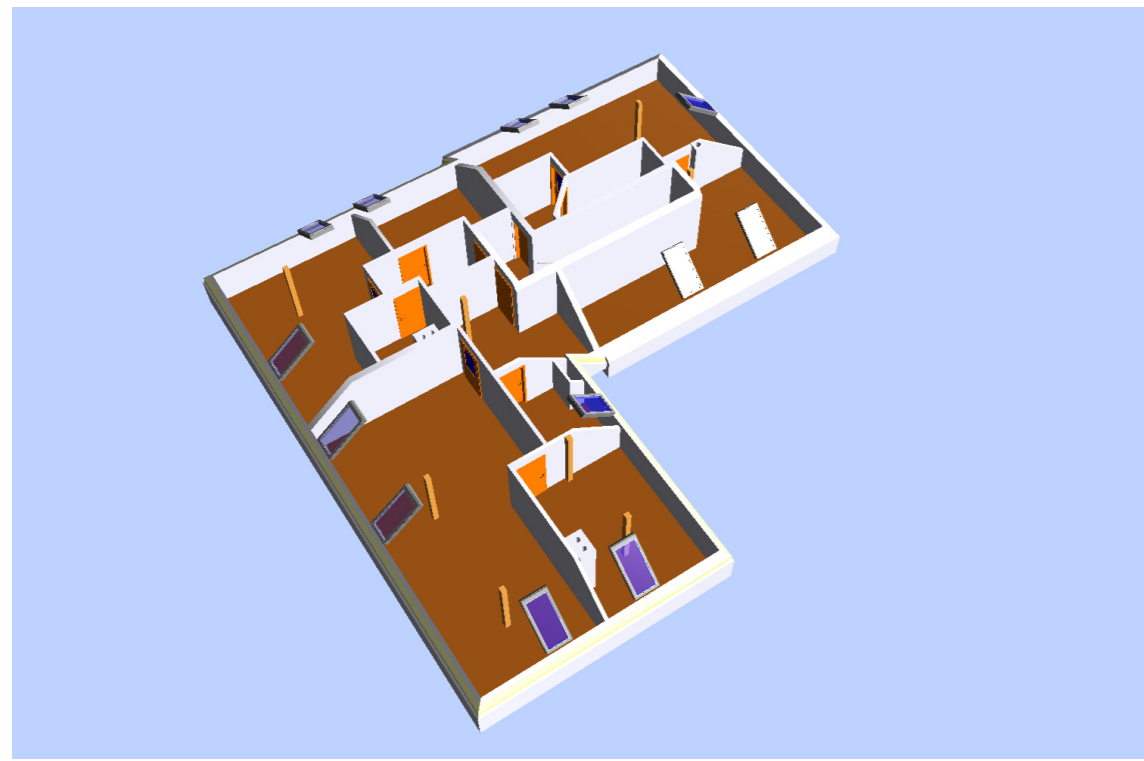

### LEGENDA MÍSTNOSTÍ

ČÍSLO	NÁZEV MÍSTNOSTI	PLOCHA	PODLAHA
200	CHODBA+SCHODIŠTĚ	8.84	ker. dlažba
201	PŘEDSÍŇ	10.06	PVC
202	KOUPELNA+WC	5.94	ker. dlažba
203	OBÝVACÍ POKOJ	23.16	PVC
204	POKOJ	16.39	PVC
205	KUCHYŇ	18.35	PVC
206	PŘEDSÍŇ	4.88	PVC
207	KOUPELNA+WC	4.24	ker. dlažba
208	OBÝVACÍ POKOJ	18.38	PVC
209	KUCHYŇSKÝ KOUT	5.41	PVC
210	POKOJ	11.55	PVC
211	PŘEDSÍŇ	4.51	PVC
212	KOUPELNA+WC	5.59	ker. dlažba
213	KUCHYŇSKÝ KOUT	6.43	PVC
214	OBÝVACÍ POKOJ	27.22	PVC
215	POKOJ	14.00	PVC
216	SÁTNA	11.20	PVC
PLOCHA MÍSTNOSTÍ CELKEM:		196.15	

PLOCHA MÍSTNOSTÍ CELKEM: 196.15

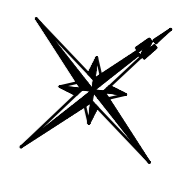

Vypracoval : Petr Štorek, Bystřice n. P., Beranka 1361,59301, tel. 608 747 517 Investor: Obec Koroužně čp. 33, 593 01 Bystřice nad Pernštejnem	Formát : xA4 Datum : 03. 2013
Název stavby: PŘÍSTAVBA, STAVEBNÍ ÚPRAVY A VESTAVBA 3 BYTŮ 2 KK OBJEKTU čp.33 V OBCI KOROUŽNĚ Obec: Koroužně Kraj: Vysočina	Účel: Studie Arch. číslo: Číslo zakázky: IČO: 46225081
Název výkresu: <b>PŮDORYS PODKROVÍ - NOVÝ STAV</b>	Měřítko: 1:50 Číslo výkresu: 03